


Klarstellungssatzung der Gemeinde Röhrig

gemäß §34 Abs. 4 Nr. 1 BauGB

Gemarkung Röhrig, Flur 1
M 1:500

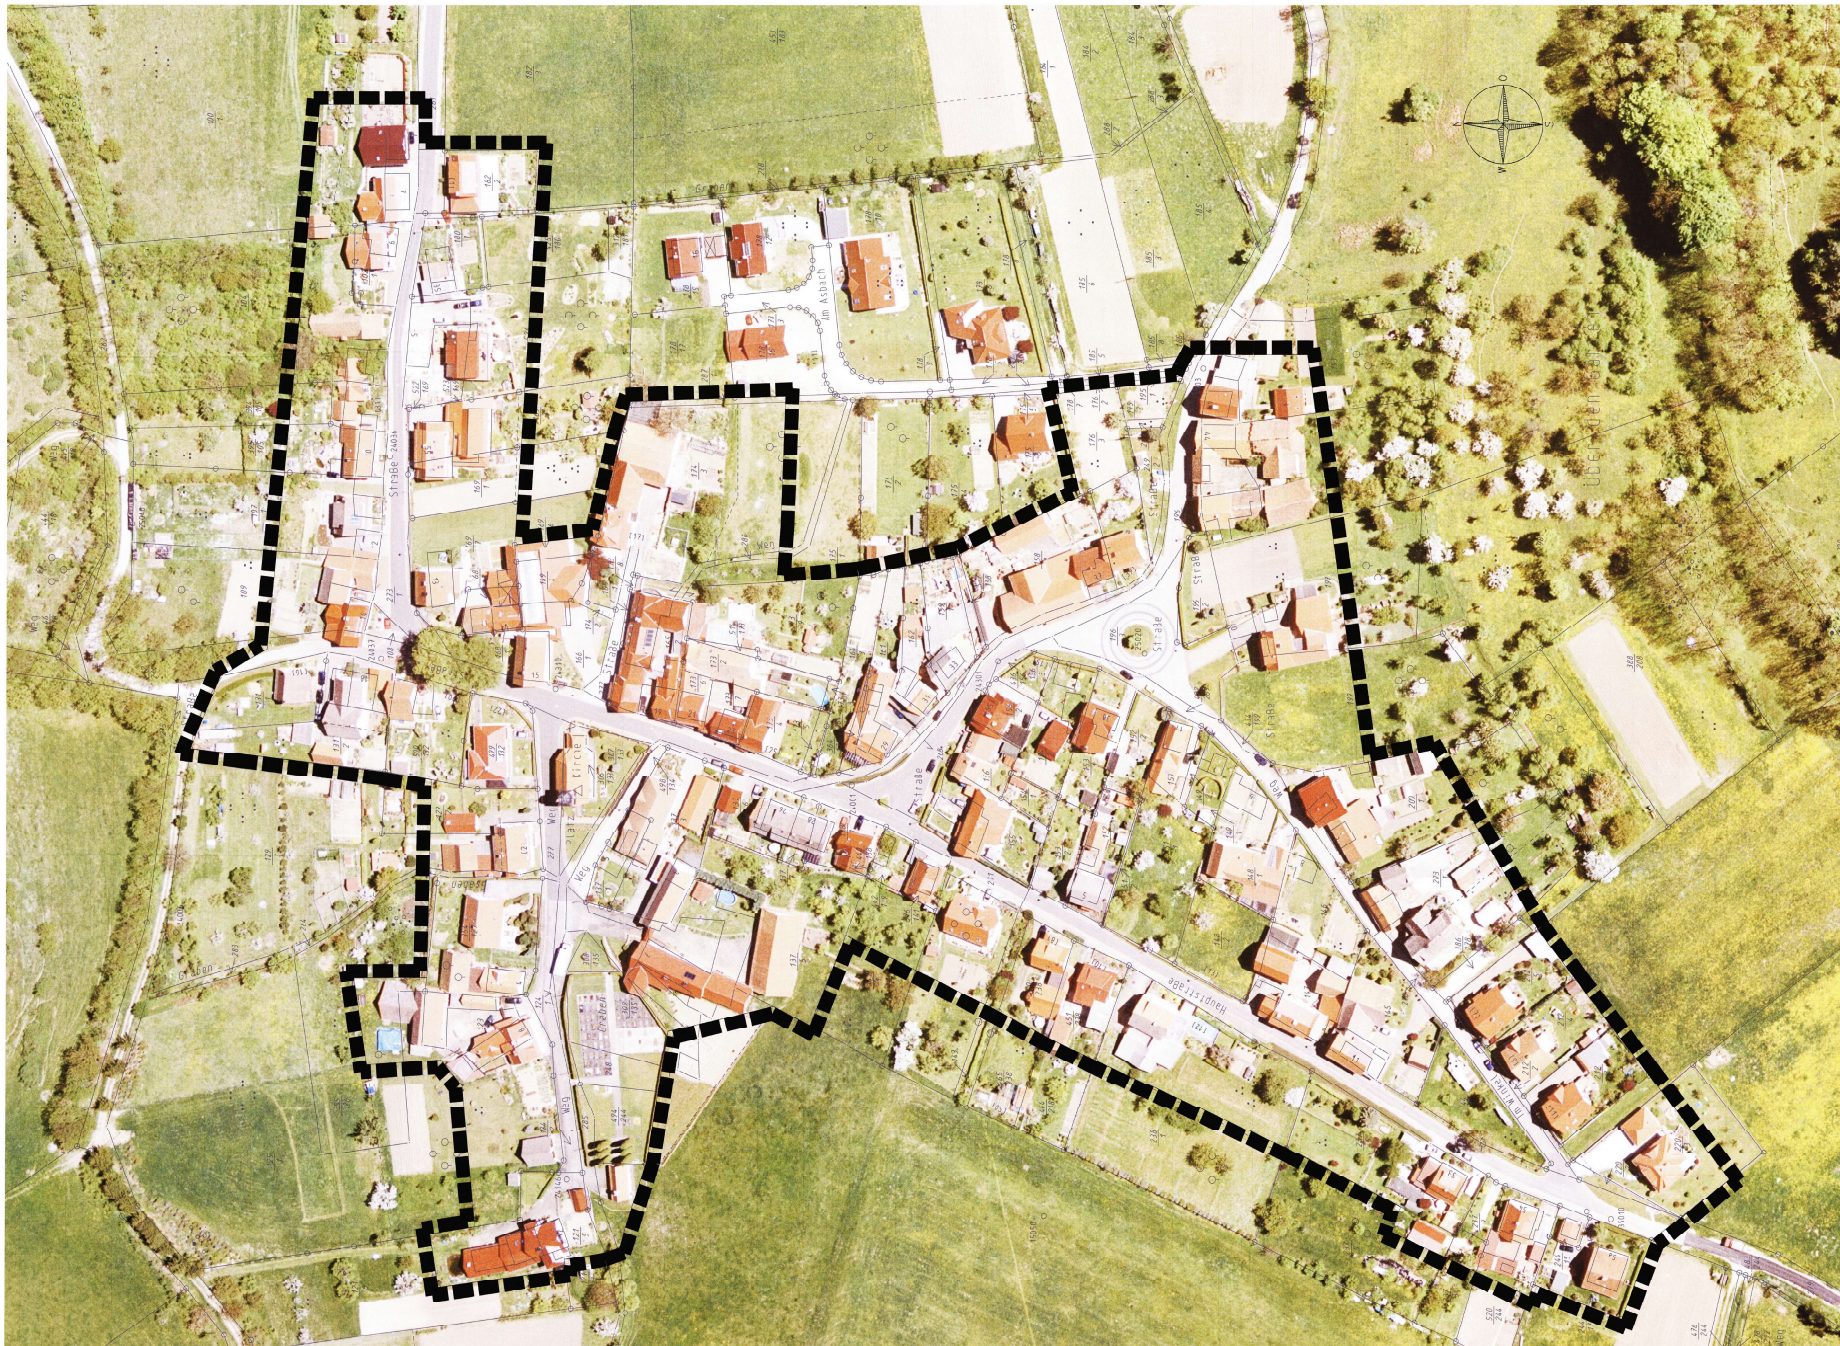

Planzeichen und Festsetzungen
 — Grenze des Innenbereiches gemäß §34 Abs. 4 Nr. 1 BauGB

Darstellung ohne Normcharakter und Festsetzung

vorh. Gebäude - thv. eingeschossen, thv. unterlegt durch Luftbild
 - Flurgrenzen
 - Flurstücksgrenze
 65 Flurstücksnummer

Textliche Hinweise

- Anschauliche Pläne bei Erdarbeiten sind gem. § 16 Tätiger Denkmalbehörden (13182063) der Unteren Denkmalbehörde des Landesris Eickstedt oder dem Thür. Landesamt für Denkmalpflege und Archologie Wismar anzugeben. Die Fundstelle ist zweischichtig zu sichern und zu erhalten. Nach § 7 Abs. 4 ThDSchG gilt der Grundsatz, dass der Träger der Maßnahme als Verursacher von evtl. notwendigen Eingriffen die dabei entstehenden Kosten zu tragen hat. Das betrifft z.B. Ausschachtungsarbeiten, Terrassierungen, Bergung oder auch Dokumentation.
- Werden bei Erdarbeiten Munitionskörper gefunden, sind umgehend die örtliche Ordnungsbehörde, die zuständige Polizei oder der Kommandoortskommandant Wismar zu benachrichtigen.

Verfahrensvermerke

1. Die Klarstellungssatzung wurde am 28.11.2012 vom Gemeinderat beschlossen.

Röhrig, den 28.11.2012
 Vogler
 Bürgermeister

2. Die Klarstellungssatzung wurde am 06.12.2012 der Rechtsaufsichtsbehörde vorgelegt und mit Datum vom 20.12.2012 bestätigt.

Röhrig, den 03.01.2013
 Vogler
 Bürgermeister

3. Die Klarstellungssatzung, bestehend aus Planzeichnung mit Darstellung der Innenbereichsgrenze gemäß §34 Abs. 4 Nr. 1 wird hiermit ausgesetzt.

König, den 03.01.2013
 Vogler
 Bürgermeister

4. Diese Satzung ist gemäß § 10 Abs. 3 BauGB im Amtsblatt der VG Uder Nr. 11/2012, vom 20.12.2012 bekannt gemacht worden. Mit dem Tag der Bekanntmachung tritt die Satzung in Kraft.

Röhrig, den 20.12.2012
 Vogler
 Bürgermeister

B.			
N.			
B.			
Index:	Art der Änderung:	Datum:	Name:

Bearbeiter/Objekt:	Klarstellungssatzung	Plan-Nr.:	11/2012	Blatt-Nr.:	2
Bearbeiter/Antraggeber:	Gemeinde 37318 Röhrig Landreis Eickstedt	Gezeichnet:	Vogler	Geprüft:	
Planart:	Planzeichnung und textlicher Teil	Maßstab:	1 : 500	Preis-Nr.:	
Stand:	11/2012	Plan-Nr.:	1		