


Legende Karte 11:

- Ausschlussflächen
- 200 m - Puffer um Siedlungsgebiete

Hinweise

- Gemeindegebiet LG Uder + Dietzenrode/Vatterode u. Asbach-Sickenberg
- 200 m Trassenkorridor für Bahnlinie

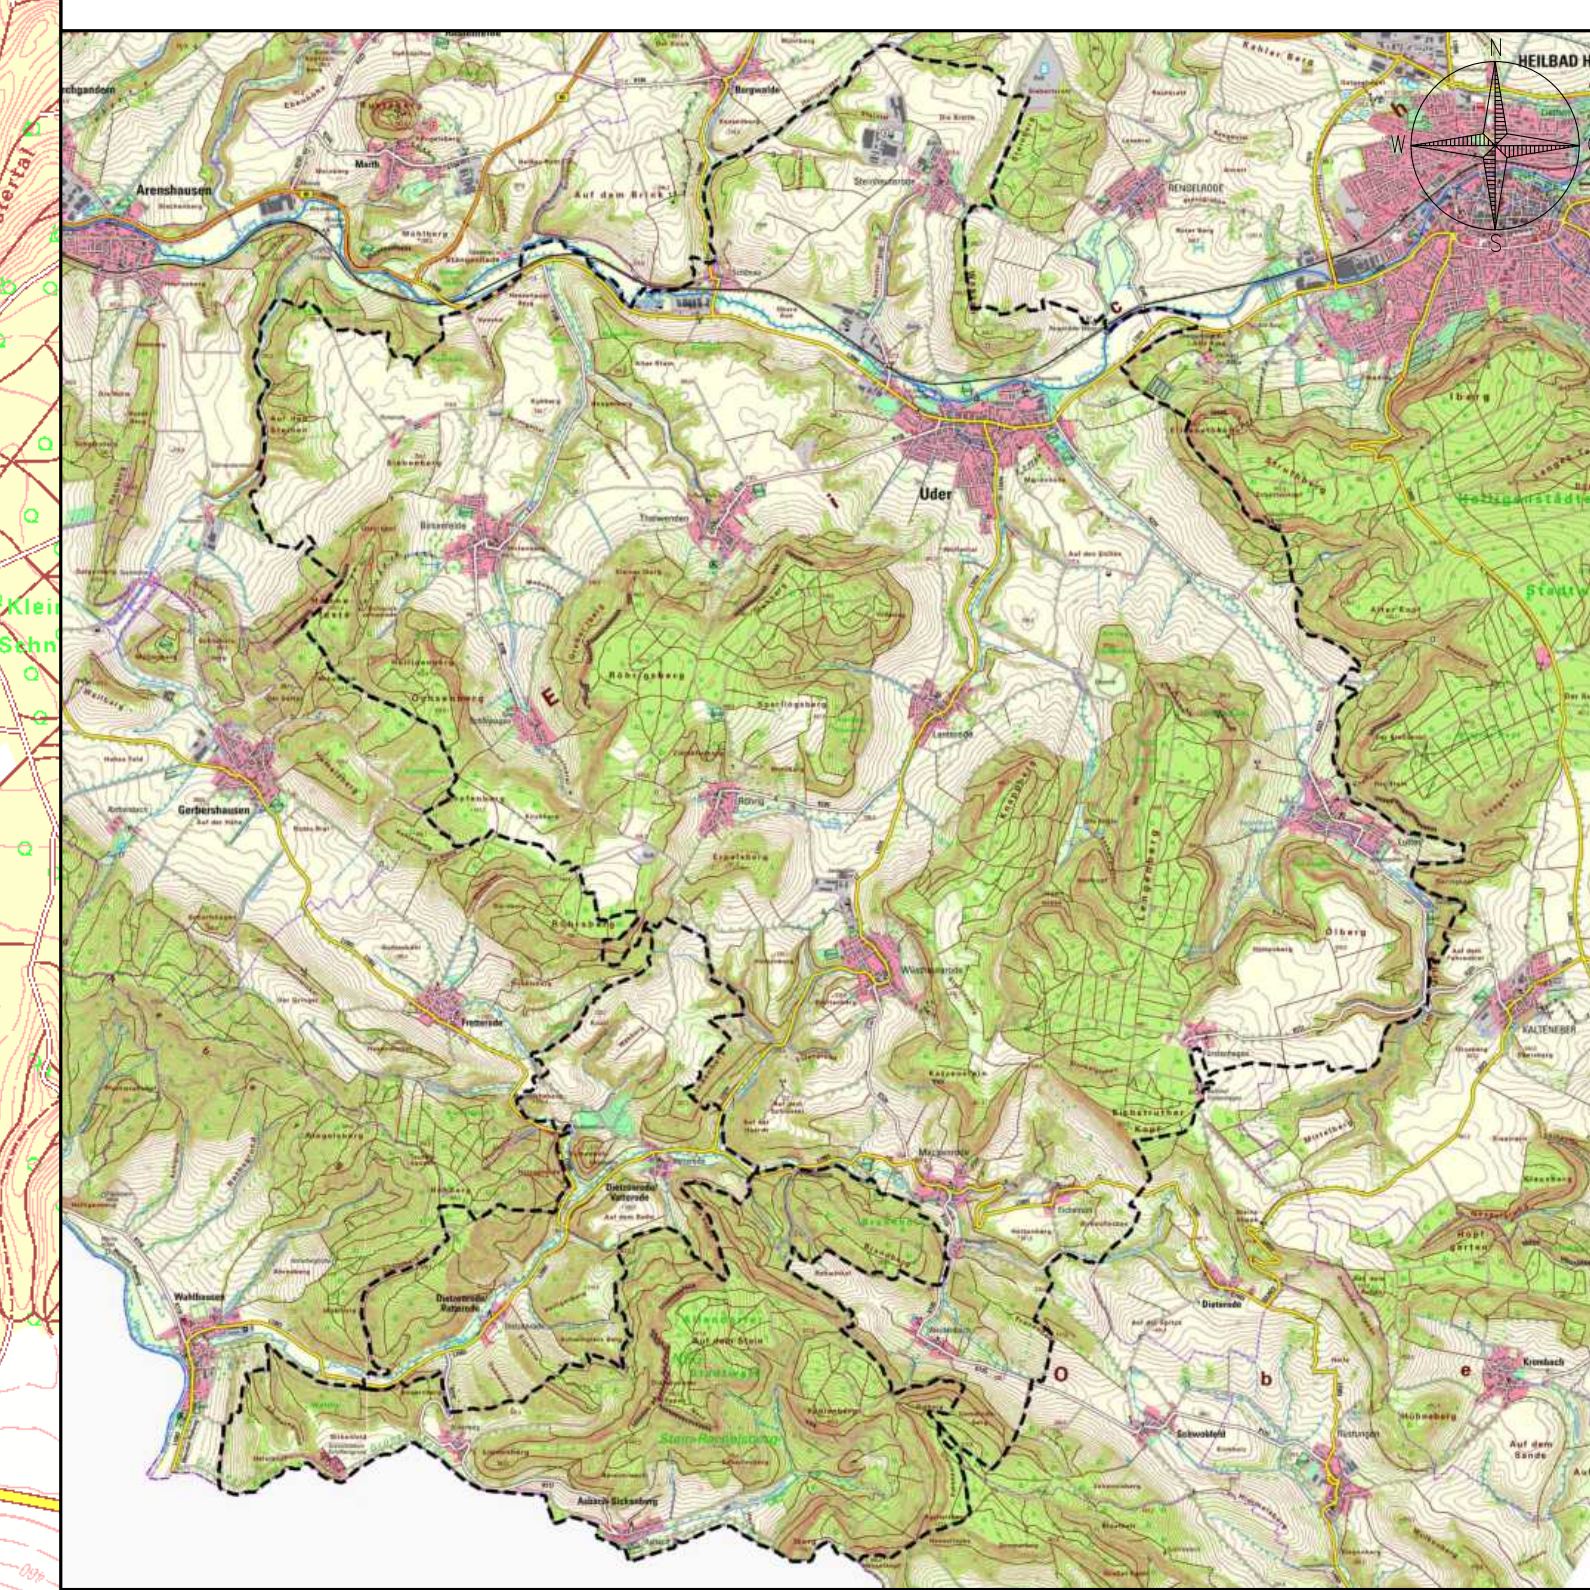

Übersichtsplan (ohne Maßstab)

Index:	Art der Änderung:	Datum:	Name:
Vorhaben/Objekt:		Datum:	Name:
Suchraumanalyse Photovoltaik-Freiflächenanlagen Gemeindegebiet LG Uder + Dietzenrode/Vatterode u. Asbach-Sickenberg		Bearbeitet:	11/2025 C. Vogler
		Gezeichnet:	11/2025 C. Vogler
Planungsvorhaben:		Hinweis:	
LG Uder		- Entwurf -	
Siedlung 14		Maßstab:	
37318 Uder		1:20.000	
Planinhalt:		Proj.-Nr.:	
Karte 11: Gesamtbewertung			
Ausschlussflächen		Plan-Nr.:	
		11	

KVU

AI GmbH

ENTWURF - PLANUNG - BAULEITUNG

AI GmbH KVU
 Straße der Einheit 85
 37318 Uder

Tel.: 036083/472-0
 Fax: 036083/472-18
 e-Mail: info@ai-gmbh-kvu.de